


臺中市政府114年第1次標售市有非公用不動產位置略圖

標號1：臺中市北區乾溝子段158-30地號，面積8平方公尺

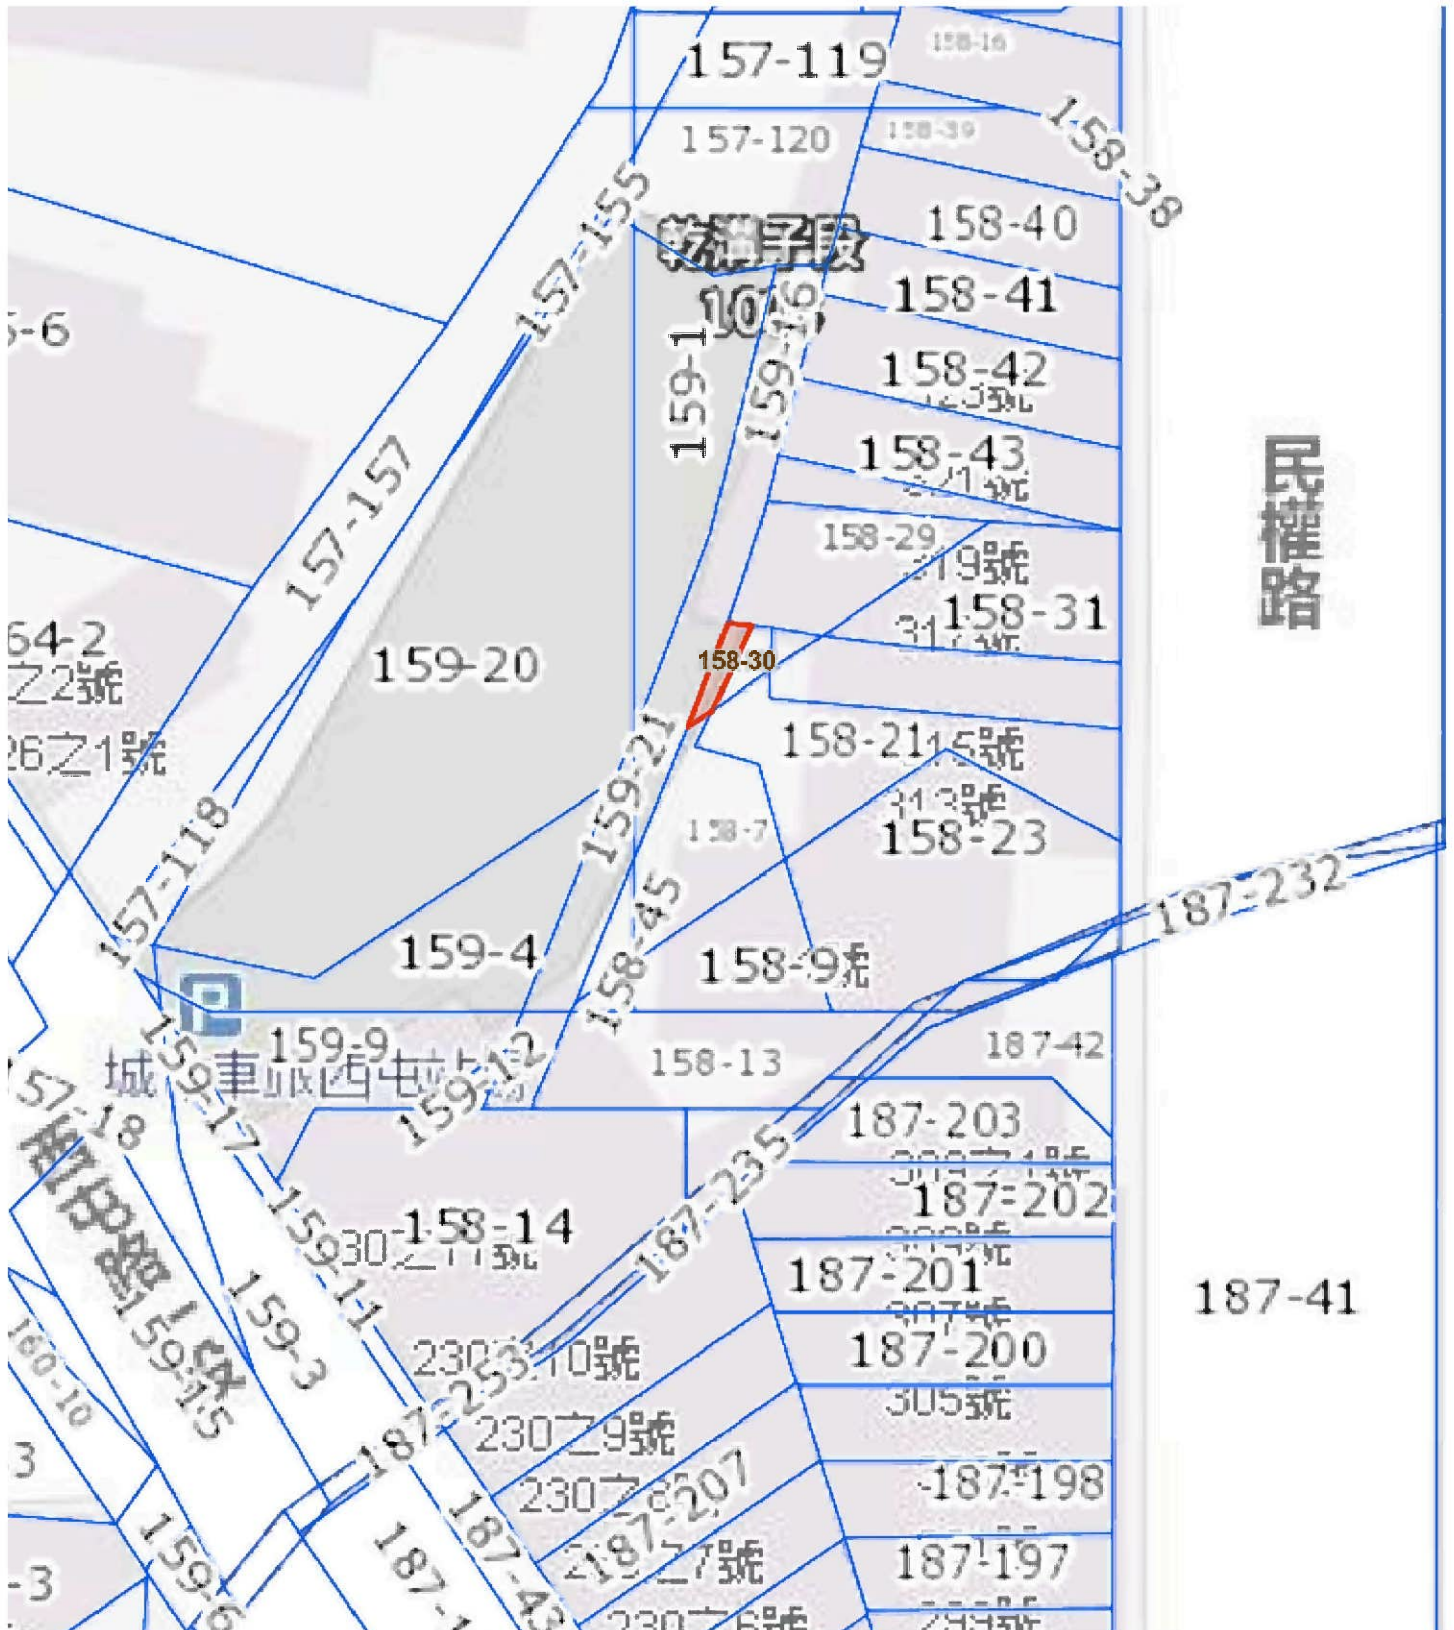


附註：

1. 資料來源：臺中市政府地政局158空間資訊網，本略圖僅供參考。
2. 投標人應依投標須知規定，在投標前逕赴現場察看，並洽地政及都市計畫主管機關查閱有關資料，並以其記載為準，不得於得標後以本位置略圖記載有誤，而要求損害賠償或解除買賣契約退還保證金。

臺中市政府114年第1次標售市有非公用不動產位置略圖

標號2：臺中市西屯區民安段1711地號，面積689.25平方公尺，
市有持分1/24，換算面積約28.72平方公尺

標號3：臺中市西屯區民安段1712地號，面積481.06平方公尺，
市有持分1/24，換算面積約20.04平方公尺

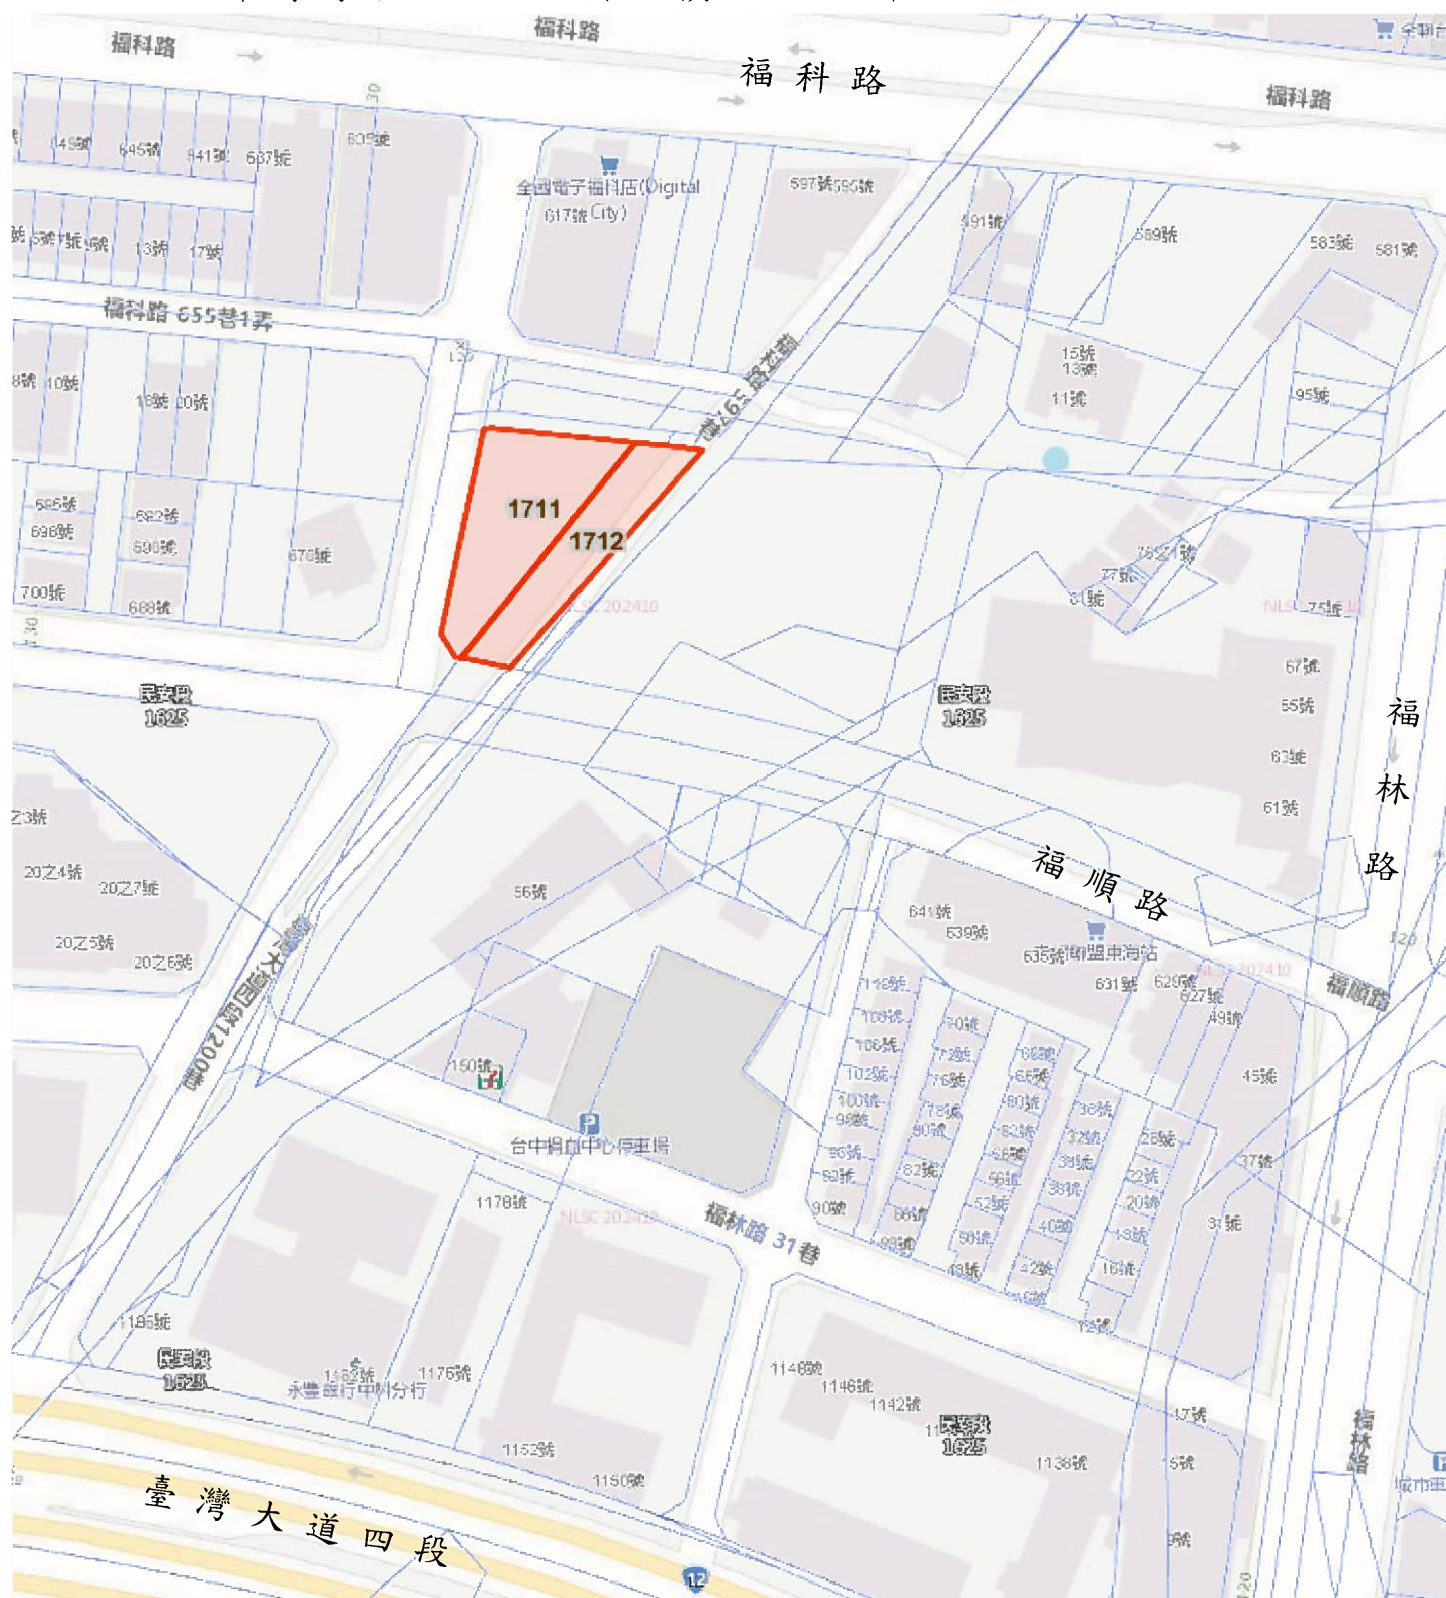


附註：

1. 資料來源：臺中市政府地政局158空間資訊網，本略圖僅供參考。
2. 投標人應依投標須知規定，在投標前逕赴現場察看，並洽地政及都市計畫主管機關查閱有關資料，並以其記載為準，不得於得標後以本位置略圖記載有誤，而要求損害賠償或解除買賣契約退還保證金。

臺中市政府114年第1次標售市有非公用不動產位置略圖

標號4：臺中市豐原區博愛段767地號，面積21平方公尺

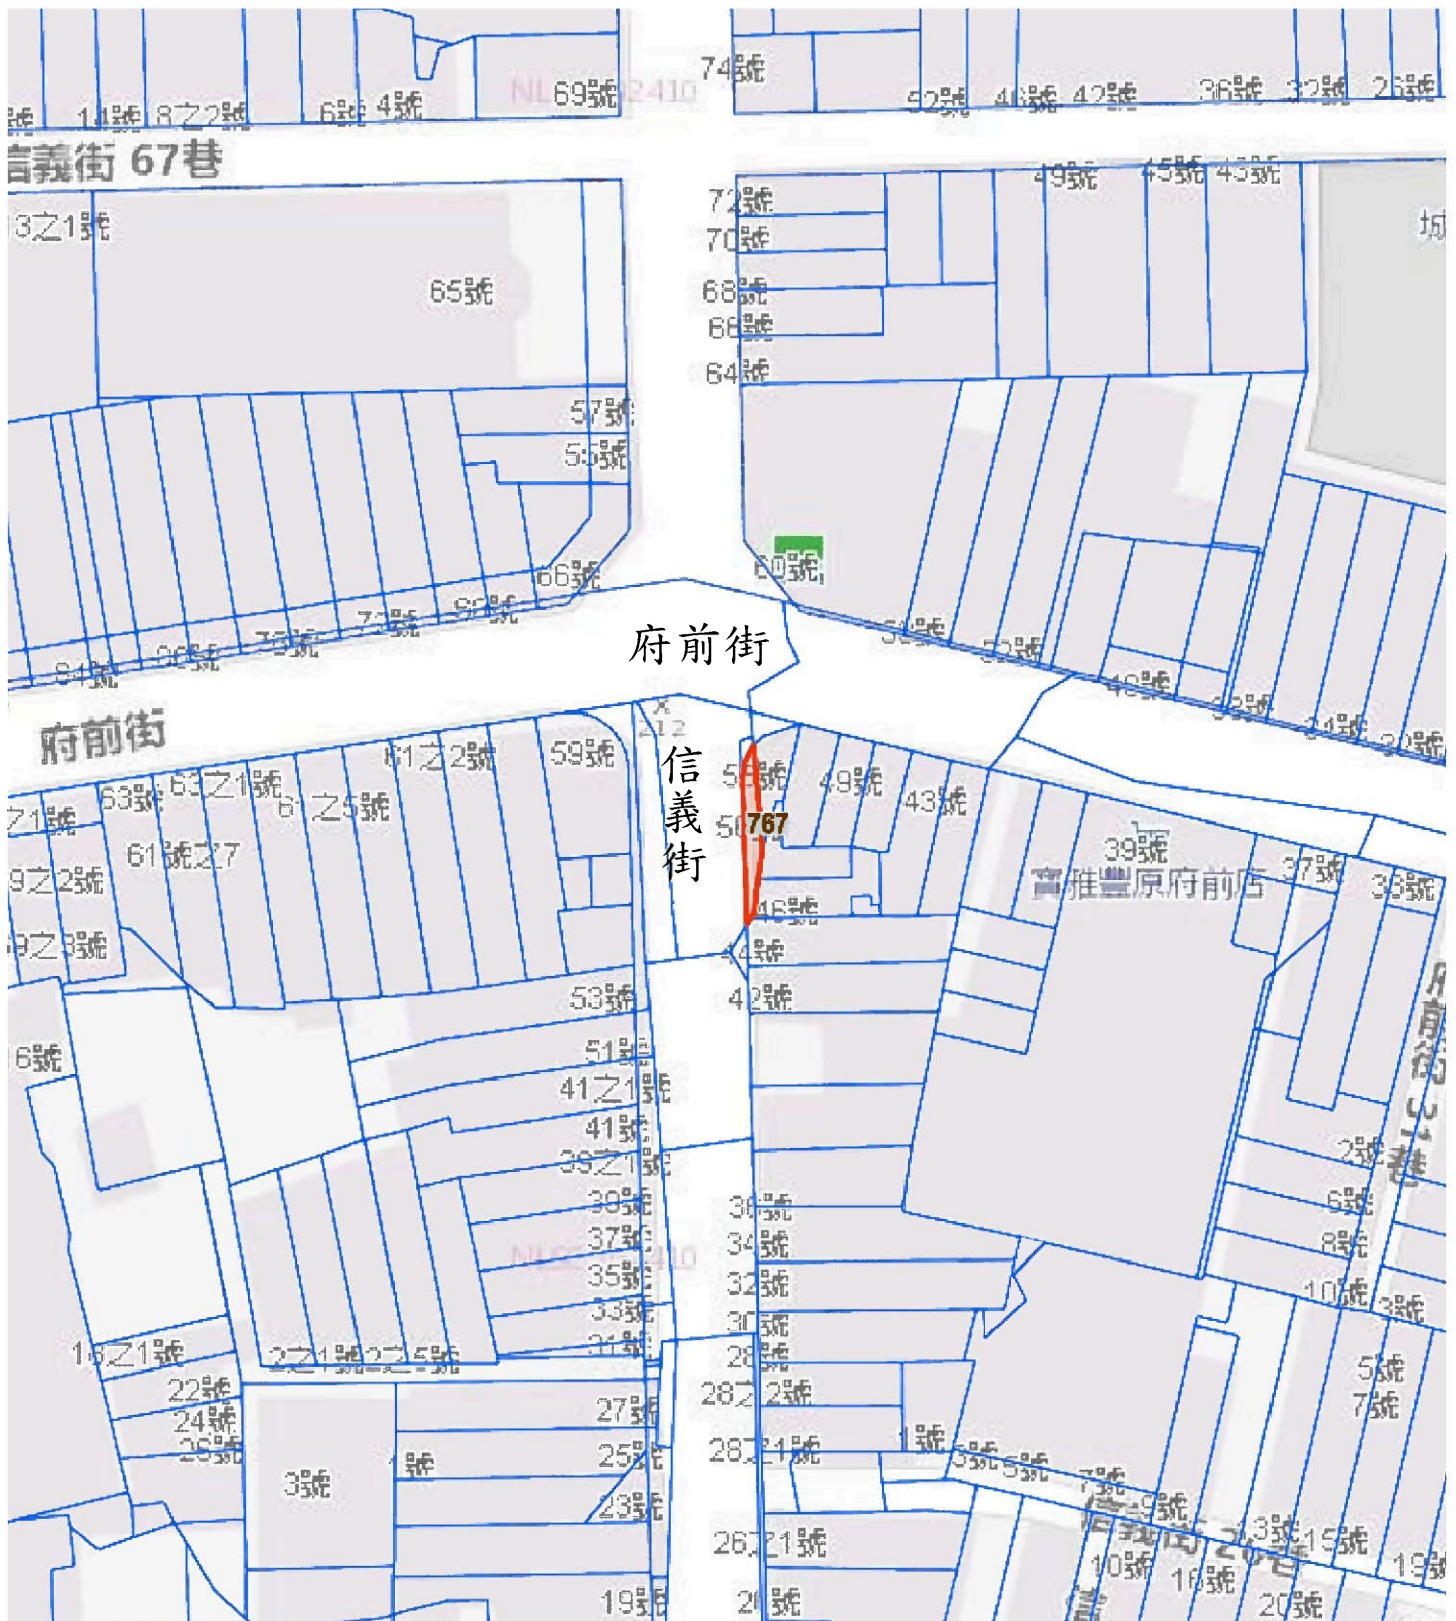


附註：

1. 資料來源：臺中市政府地政局158空間資訊網，本略圖僅供參考。
2. 投標人應依投標須知規定，在投標前逕赴現場察看，並洽地政及都市計畫主管機關查閱有關資料，並以其記載為準，不得於得標後以本位置略圖記載有誤，而要求損害賠償或解除買賣契約退還保證金。

臺中市政府114年第1次標售市有非公用不動產位置略圖

標號5：臺中市豐原區龍宮段328地號，面積106.36平方公尺
及地上建物豐原區三豐路二段89巷96弄11號

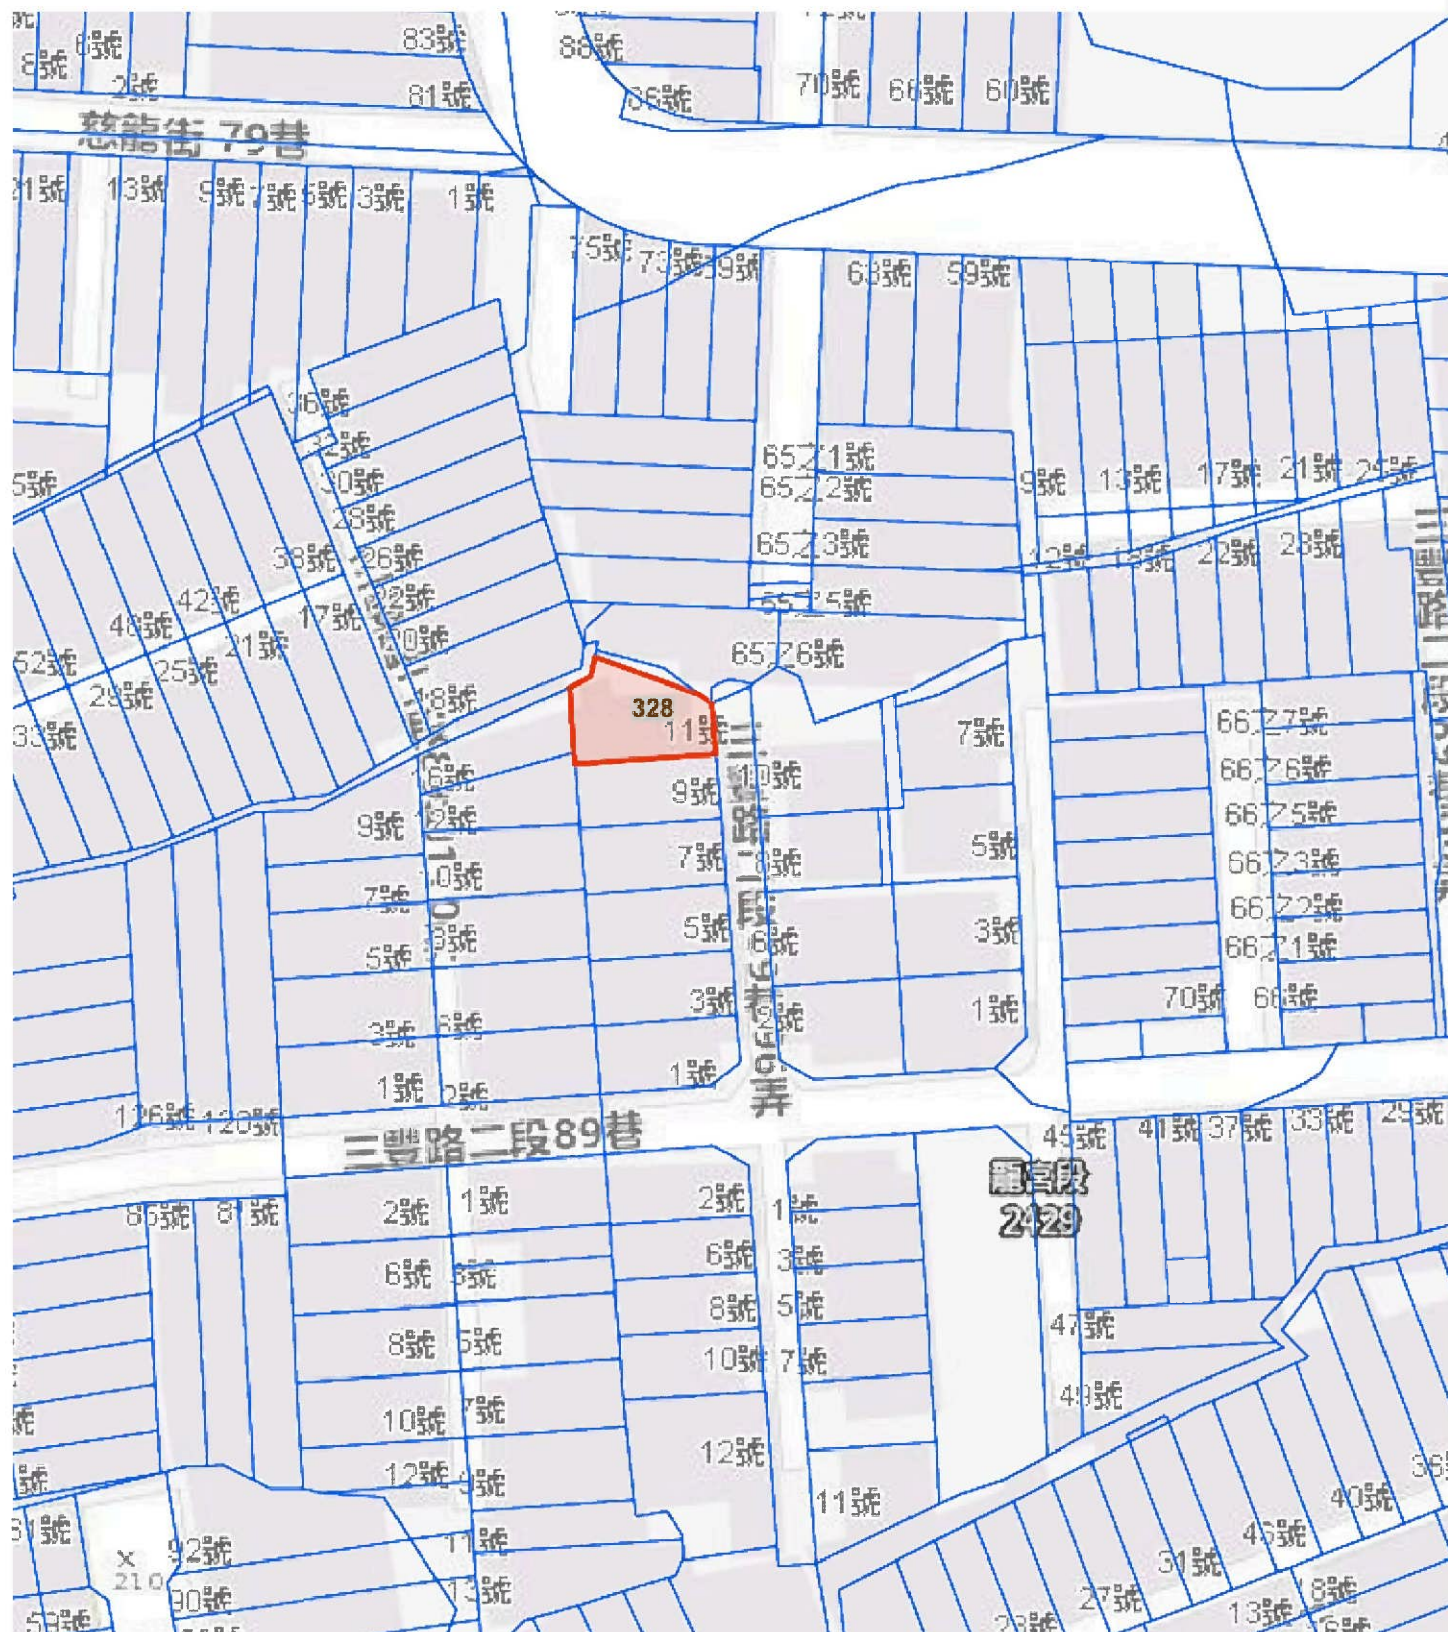

附註：

1. 資料來源：臺中市政府地政局158空間資訊網，本略圖僅供參考。
2. 投標人應依投標須知規定，在投標前逕赴現場察看，並洽地政及都市計畫主管機關查閱有關資料，並以其記載為準，不得於得標後以本位置略圖記載有誤，而要求損害賠償或解除買賣契約退還保證金。

臺中市政府114年第1次標售市有非公用不動產位置略圖

標號6：臺中市大肚區文昌段2069-9地號，面積26平方公尺




附註：

1. 資料來源：臺中市政府地政局158空間資訊網，本略圖僅供參考。
2. 投標人應依投標須知規定，在投標前逕赴現場察看，並洽地政及都市計畫主管機關查閱有關資料，並以其記載為準，不得於得標後以本位置略圖記載有誤，而要求損害賠償或解除買賣契約退還保證金。

臺中市政府114年第1次標售市有非公用不動產位置略圖

標號7：臺中市大肚區福利段441地號，面積21.45平方公尺
臺中市大肚區福利段446地號，面積67.19平方公尺

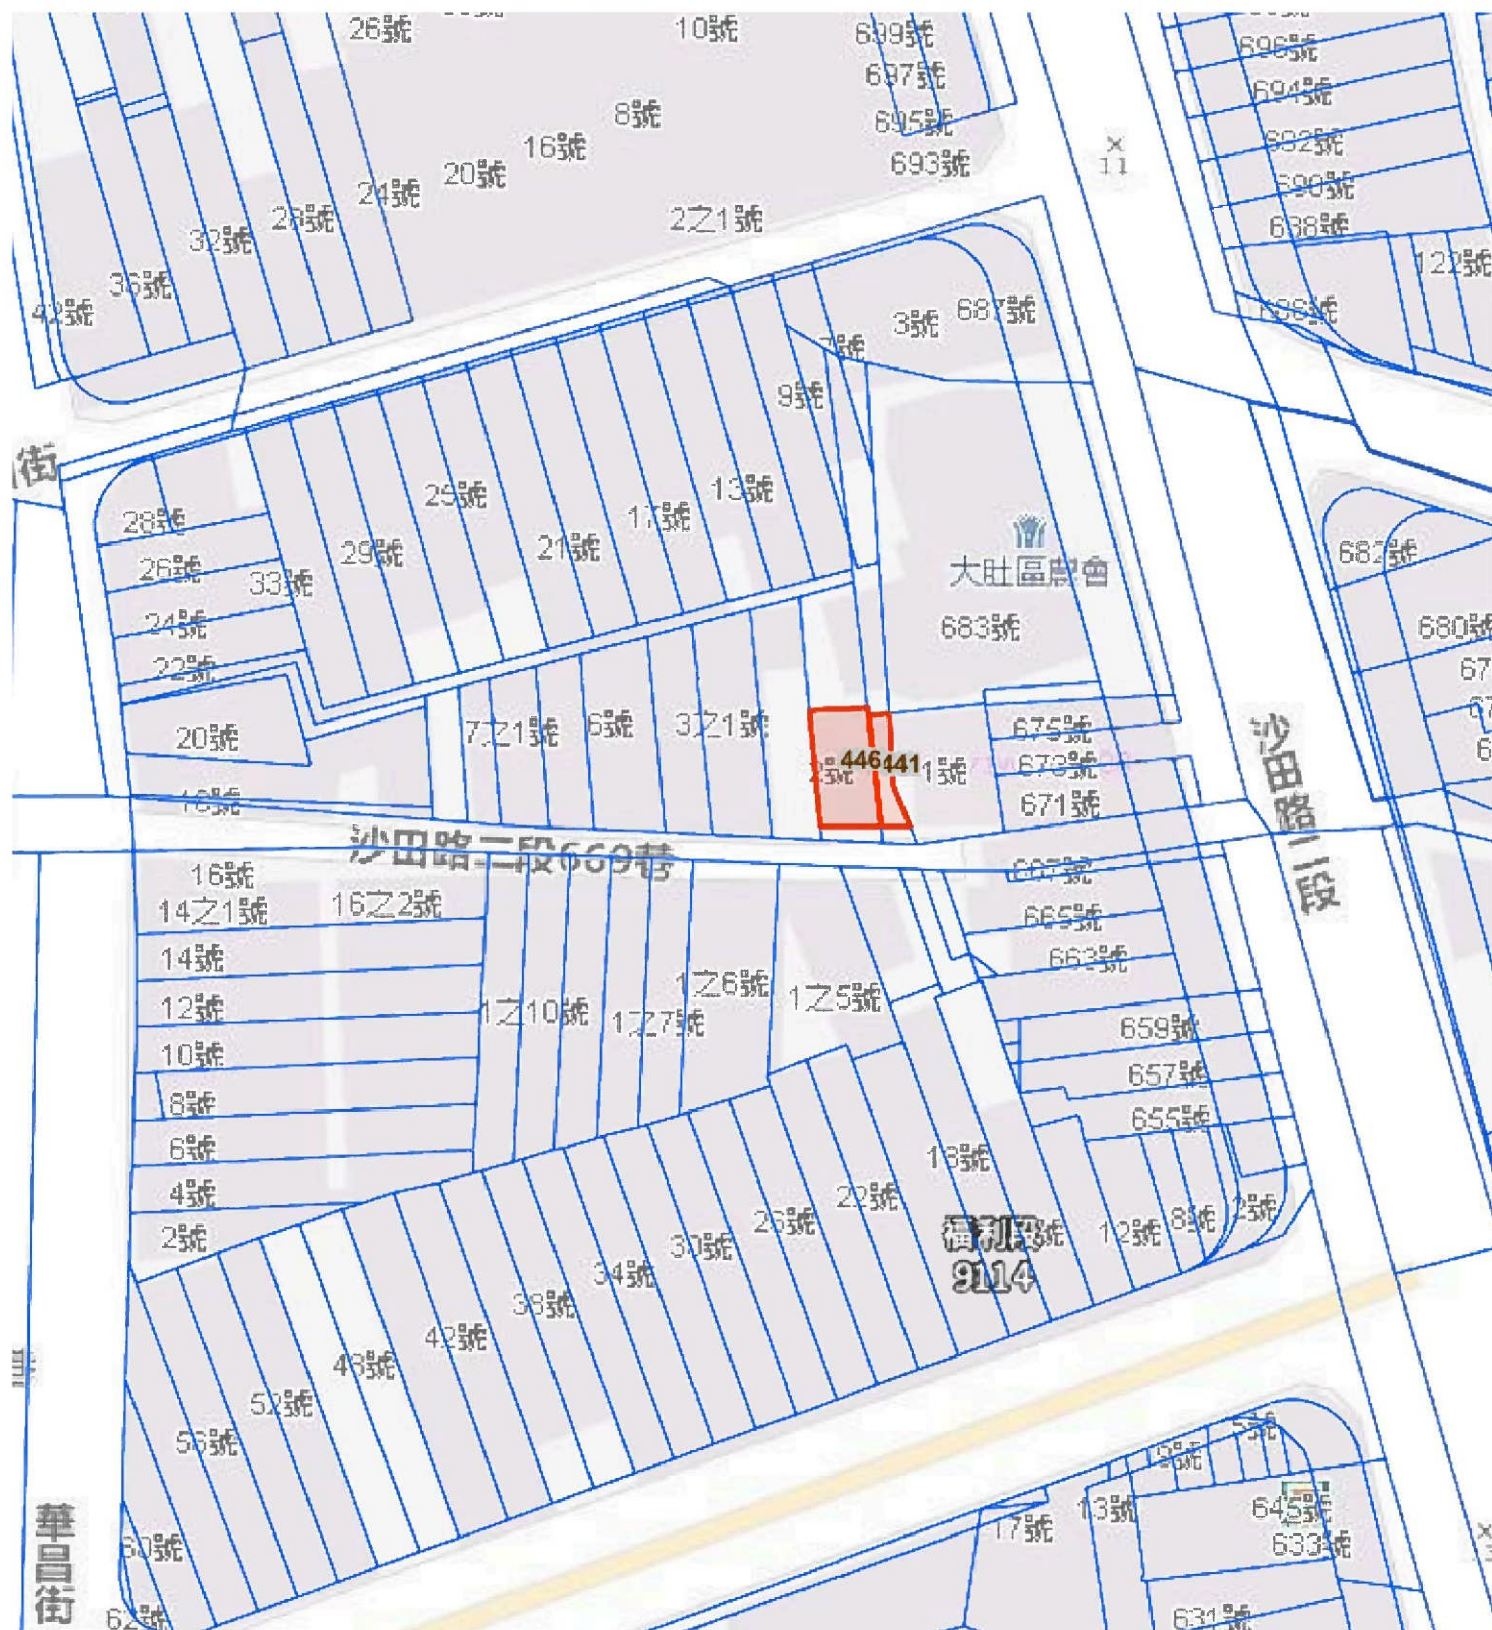

附註：

1. 資料來源：臺中市政府地政局158空間資訊網，本略圖僅供參考。
2. 投標人應依投標須知規定，在投標前逕赴現場察看，並洽地政及都市計畫主管機關查閱有關資料，並以其記載為準，不得於得標後以本位置略圖記載有誤，而要求損害賠償或解除買賣契約退還保證金。

臺中市政府114年第1次標售市有非公用不動產位置略圖

標號8：臺中市沙鹿區明秀段1426地號，面積17.43平方公尺，
市有持分1/5，換算面積約3.49平方公尺



附註：

1. 資料來源：臺中市政府地政局158空間資訊網，本略圖僅供參考。
2. 投標人應依投標須知規定，在投標前逕赴現場察看，並洽地政及都市計畫主管機關查閱有關資料，並以其記載為準，不得於得標後以本位置略圖記載有誤，而要求損害賠償或解除買賣契約退還保證金。

臺中市政府114年第1次標售市有非公用不動產位置略圖

標號9：臺中市沙鹿區鹿峰東段192地號，面積65.38平方公尺




附註：

1. 資料來源：臺中市政府地政局158空間資訊網，本略圖僅供參考。
2. 投標人應依投標須知規定，在投標前逕赴現場察看，並洽地政及都市計畫主管機關查閱有關資料，並以其記載為準，不得於得標後以本位置略圖記載有誤，而要求損害賠償或解除買賣契約退還保證金。

臺中市政府114年第1次標售市有非公用不動產位置略圖

標號10：臺中市沙鹿區福成段693地號，面積8.12平方公尺

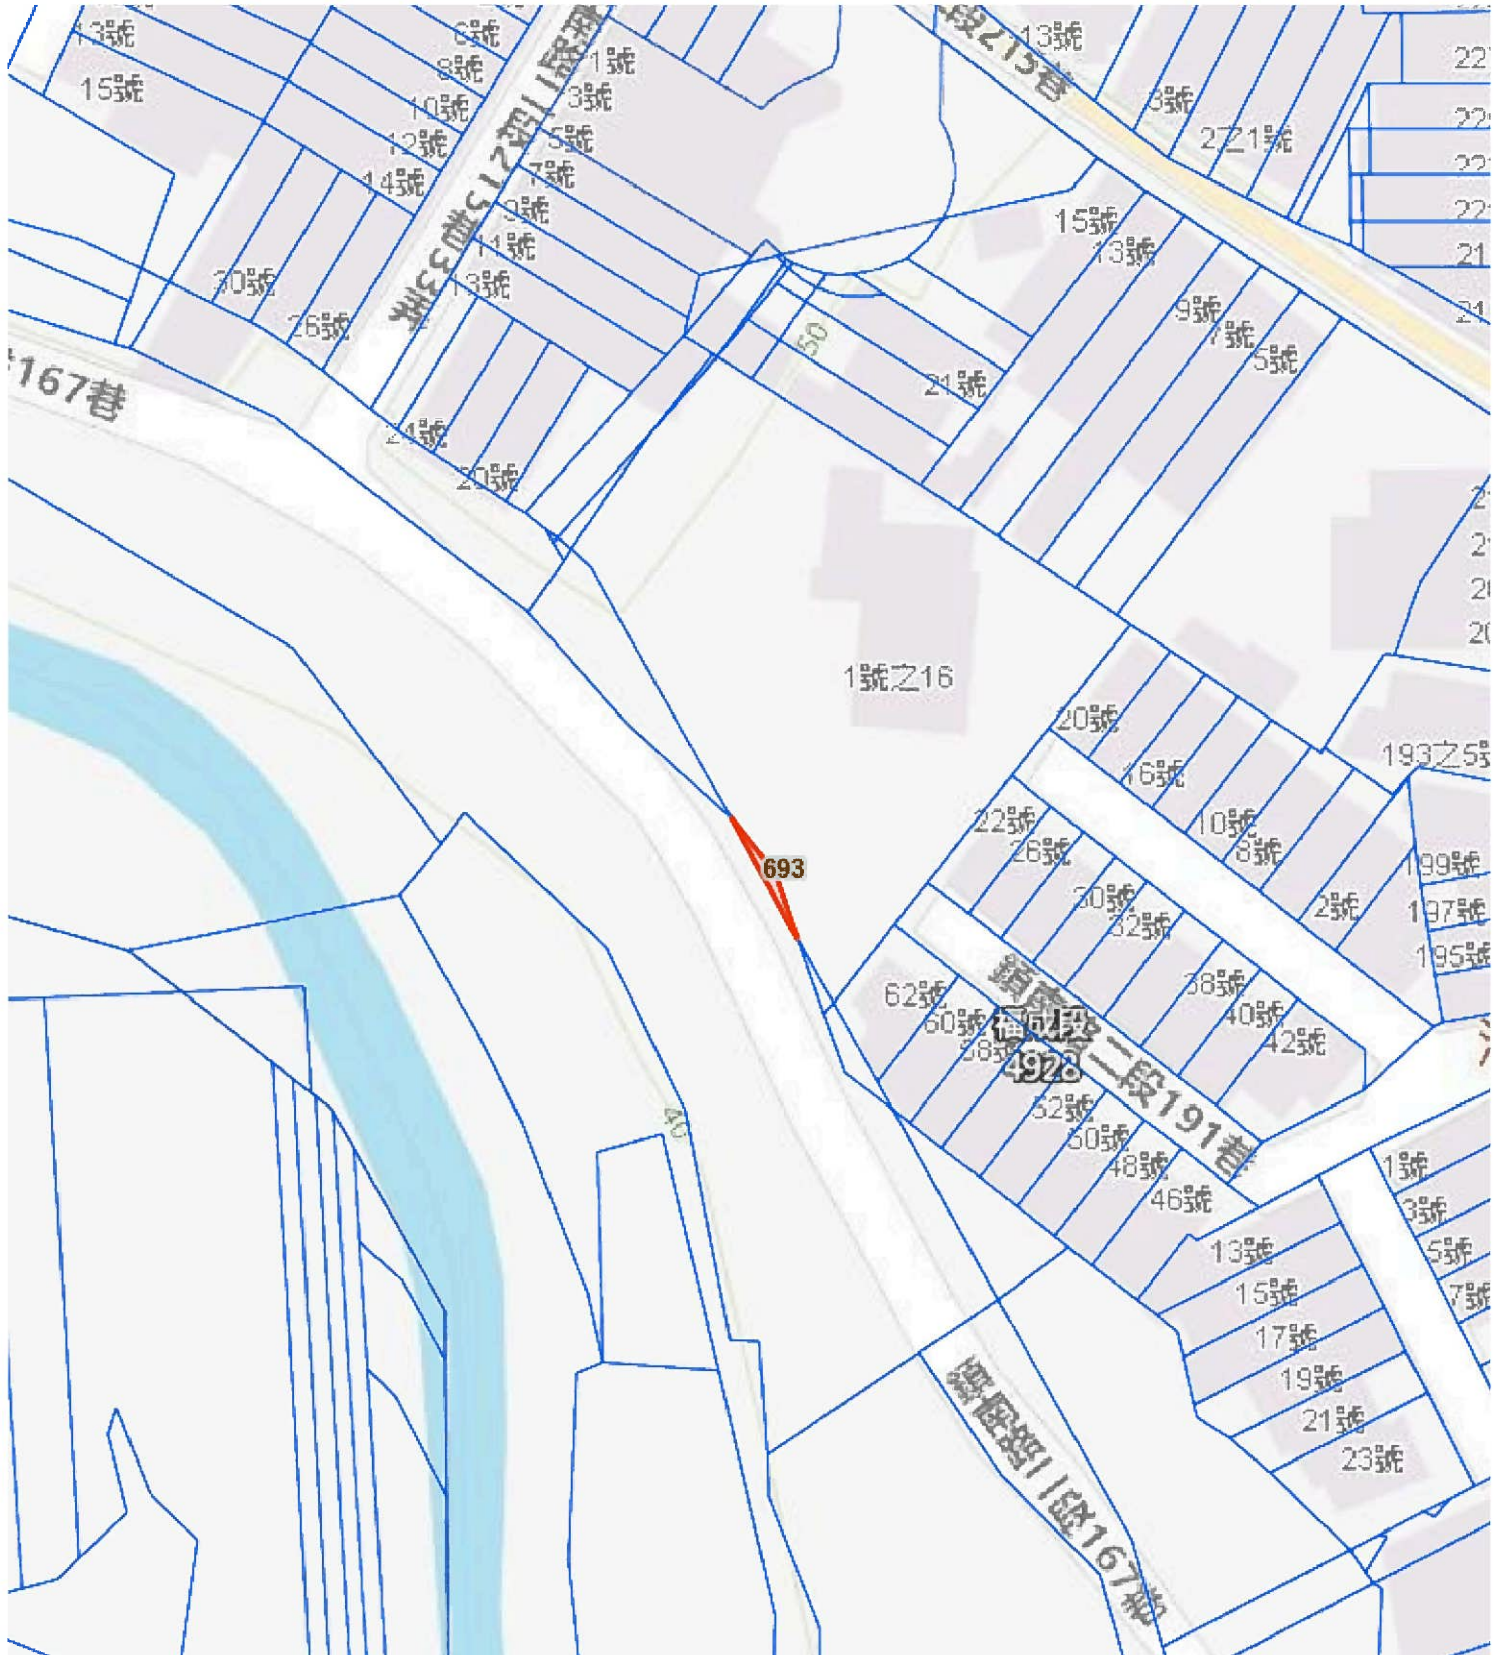


附註：

1. 資料來源：臺中市政府地政局158空間資訊網，本略圖僅供參考。
2. 投標人應依投標須知規定，在投標前逕赴現場察看，並洽地政及都市計畫主管機關查閱有關資料，並以其記載為準，不得於得標後以本位置略圖記載有誤，而要求損害賠償或解除買賣契約退還保證金。

臺中市政府114年第1次標售市有非公用不動產位置略圖

標號11：臺中市梧棲區南簡段1078-2地號，面積33平方公尺
臺中市梧棲區南簡段1078-8地號，面積7平方公尺

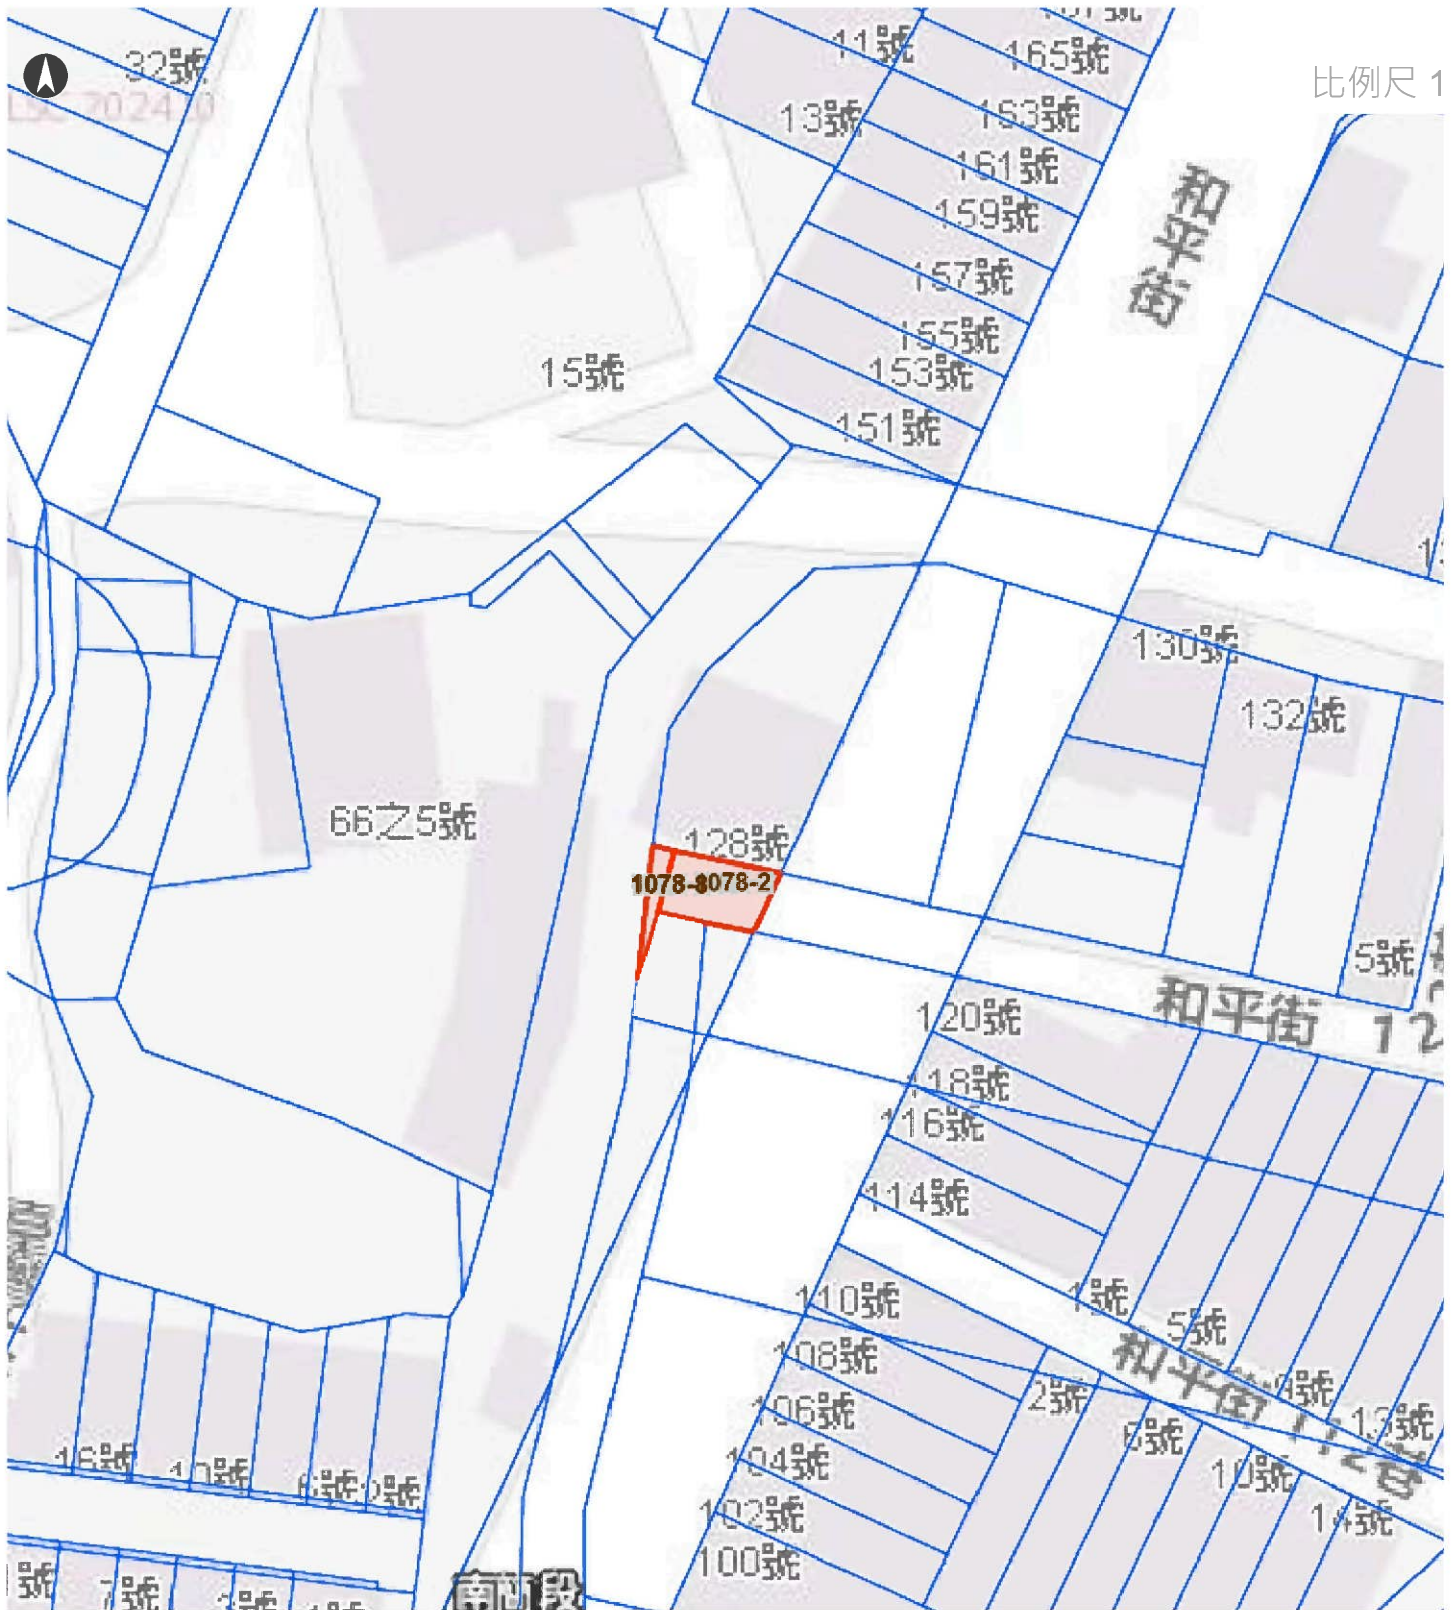

附註：

1. 資料來源：臺中市政府地政局158空間資訊網，本略圖僅供參考。
2. 投標人應依投標須知規定，在投標前逕赴現場察看，並洽地政及都市計畫主管機關查閱有關資料，並以其記載為準，不得於得標後以本位置略圖記載有誤，而要求損害賠償或解除買賣契約退還保證金。

臺中市政府114年第1次標售市有非公用不動產位置略圖

標號12：臺中市清水區銀聯段780地號，面積13平方公尺
臺中市清水區銀聯段781-2地號，面積45平方公尺



附註：

1. 資料來源：臺中市政府地政局158空間資訊網，本略圖僅供參考。
2. 投標人應依投標須知規定，在投標前逕赴現場察看，並洽地政及都市計畫主管機關查閱有關資料，並以其記載為準，不得於得標後以本位置略圖記載有誤，而要求損害賠償或解除買賣契約退還保證金。